


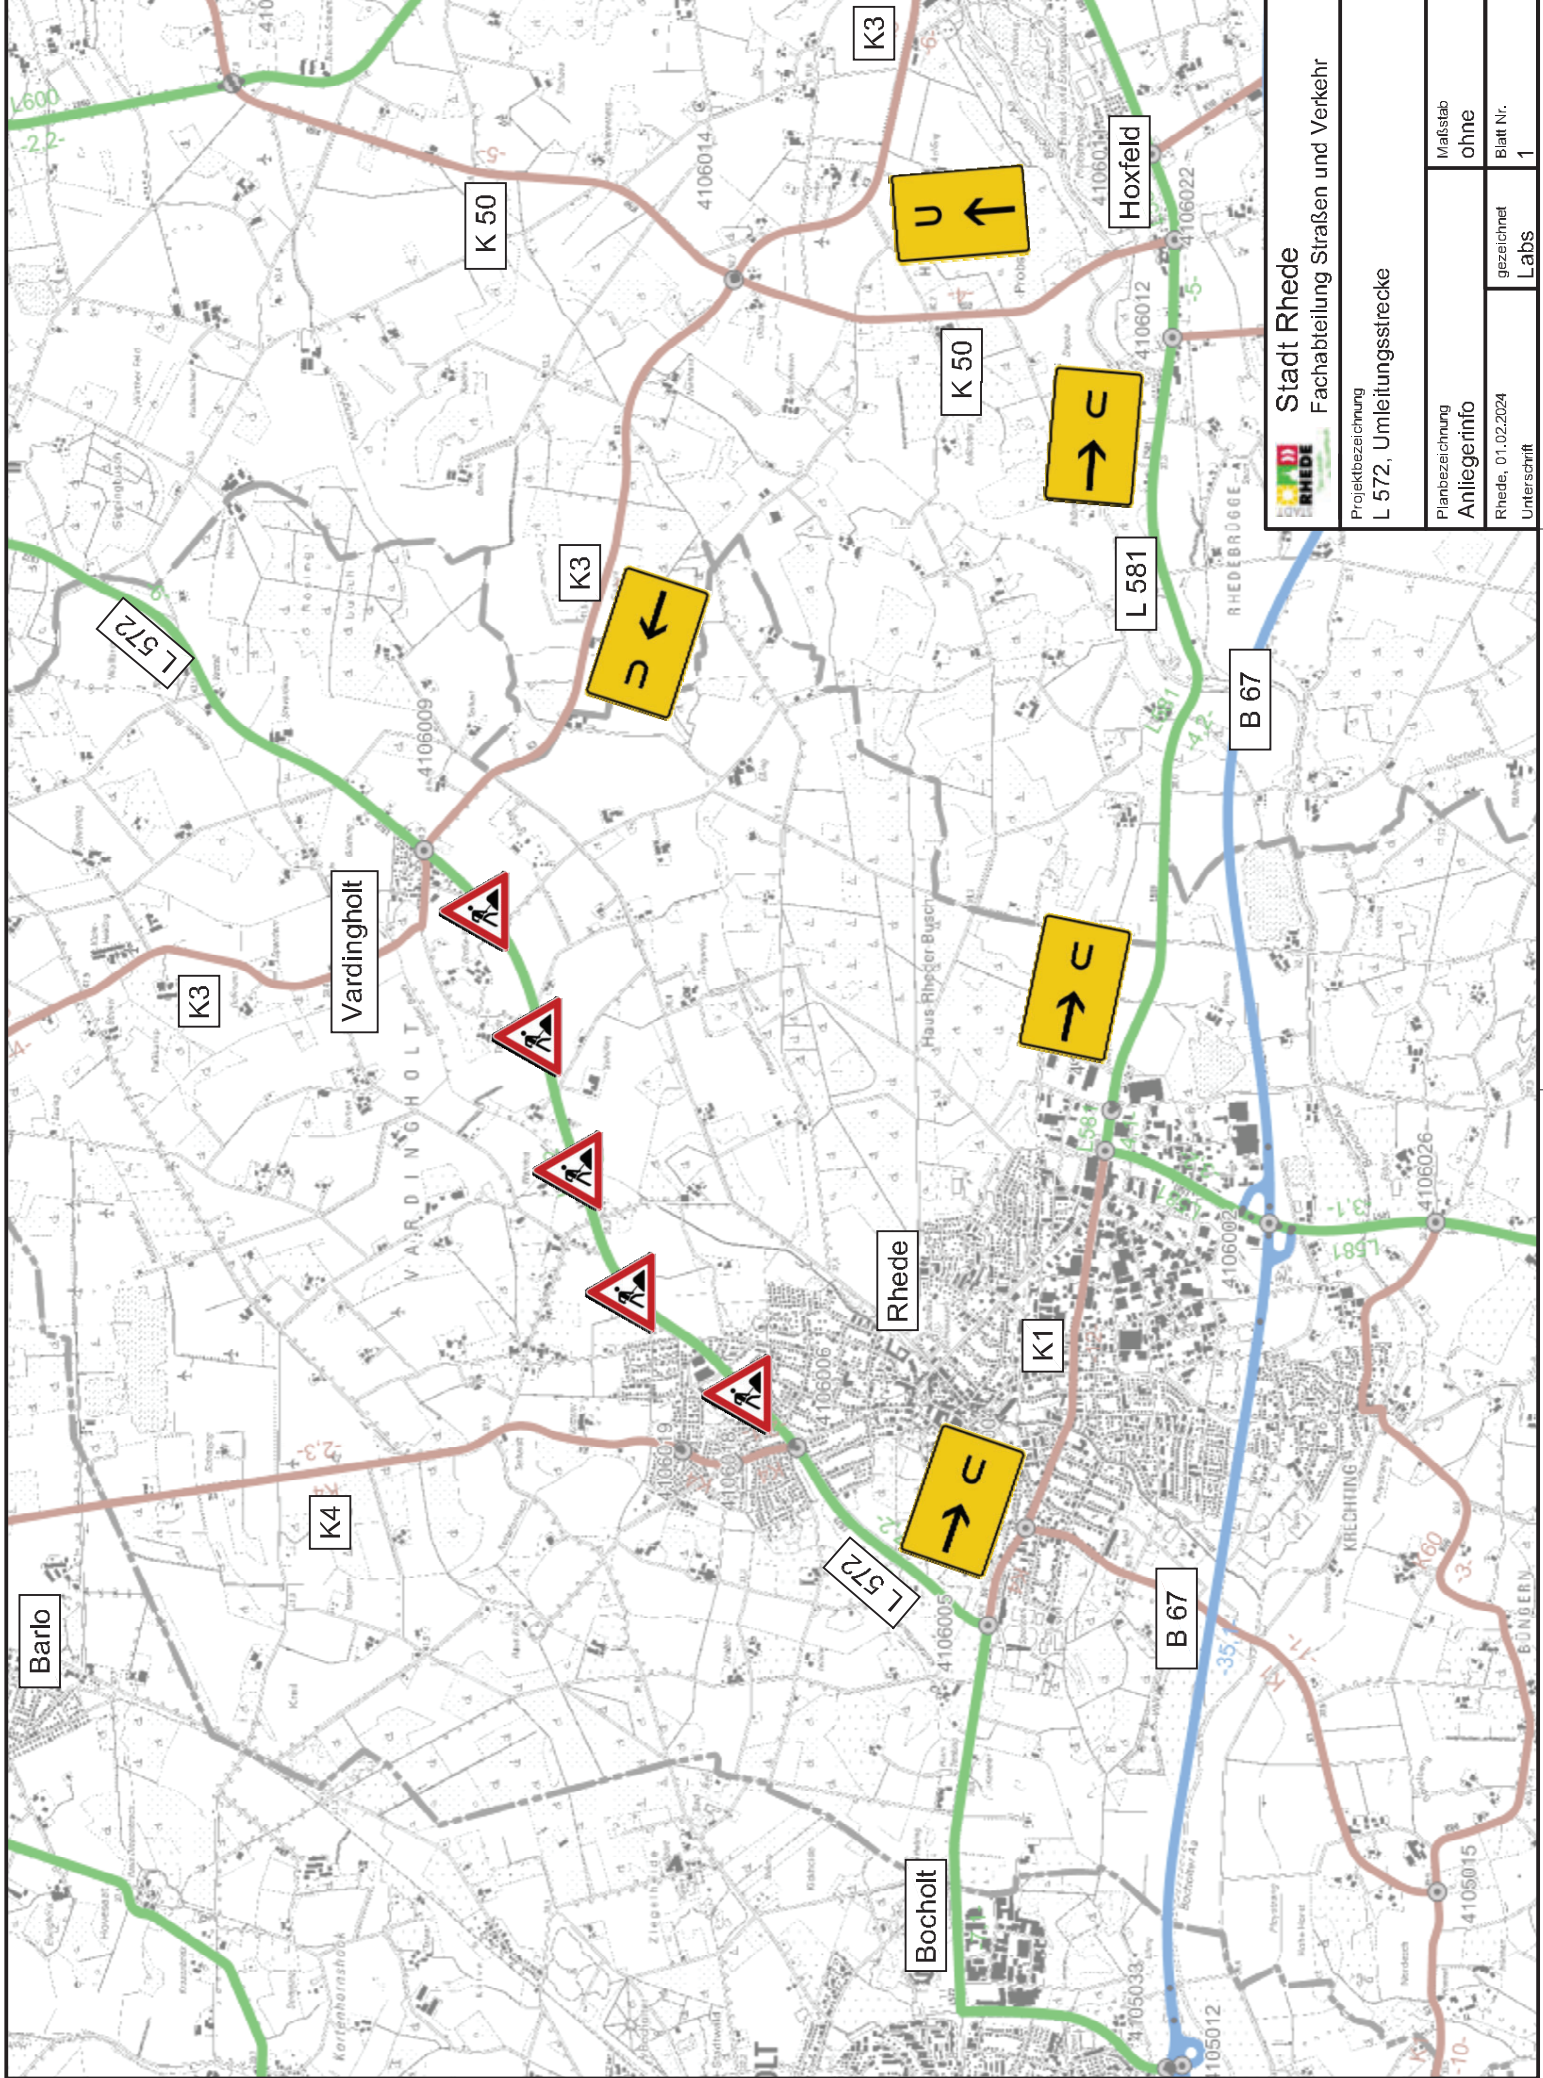

**Stadt Rhede**
Fachabteilung Straßen und Verkehr

Projektbezeichnung
L 572, Umleitungsstrecke

Planbezeichnung Anliegerinfo	Maßstab ohne
Rhede, 01.02.2024	gezeichnet Blatt Nr.
Unterschrift	Labs 1