


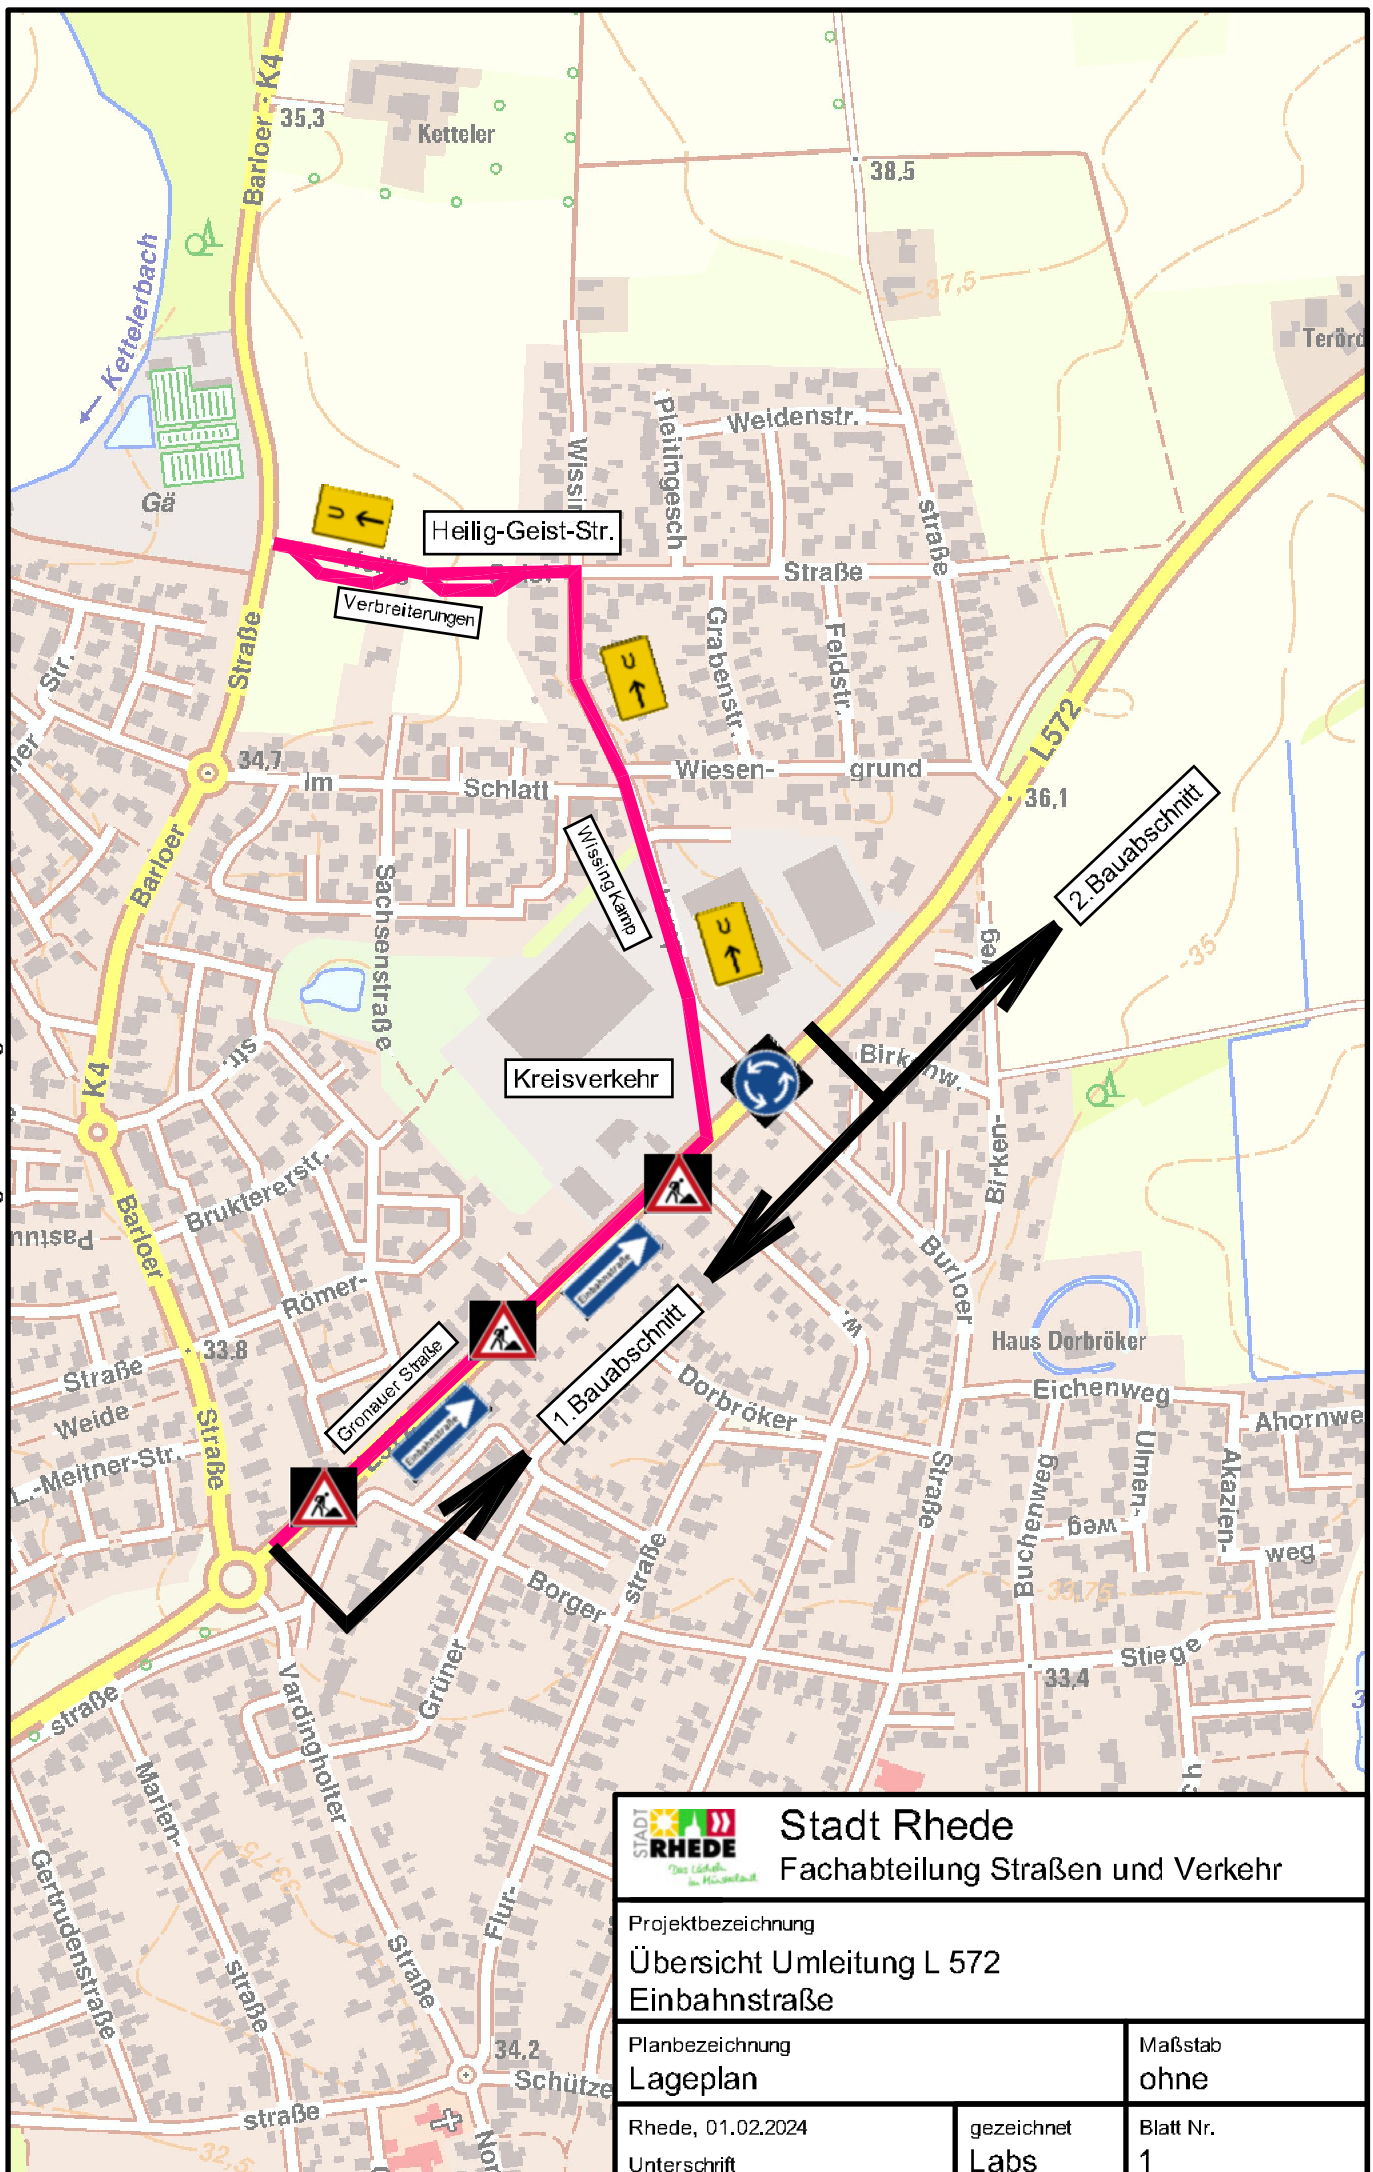

 STADT RHEDE <i>Das Leben im Münsterland</i>		Stadt Rhede Fachabteilung Straßen und Verkehr	
Projektbezeichnung Übersicht Umleitung L 572 Einbahnstraße			
Planbezeichnung Lageplan		Maßstab ohne	
Rhede, 01.02.2024	gezeichnet Labs	Blatt Nr. 1	
Unterschrift			